



A

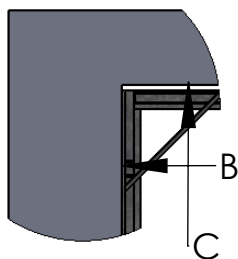

DETALLE D

D

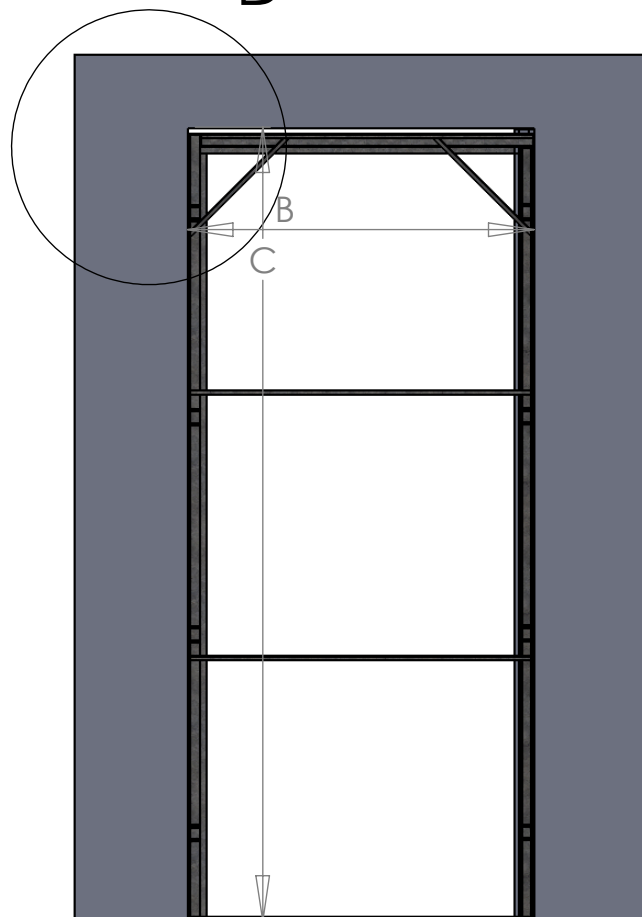

B

C

D

	DIMENSIONES LUZ OBRA	
LUZ PASO PUERTA ACORAZADA	B	C
724x2014	836	2080
804x2014	916	2080
804x2034	916	2100
904x2034	1016	2100
804x2134	916	2200
904x2134	1016	2200

SALVO OTRAS ESPECIFICACIONES:
DIMENSIONES EN MILIMETROS
SUPERFICIE FINALIZADA:
TOLERANCIAS:
LINEALES:
ANGULARES:

FINALIZADO:

REVISION

ACORVAL

Puertas de Alta Seguridad Acorazadas

DENOMINACION:

DIMENSIONES LUZ OBRA

CODIGO

MONT

A4

ESCALA:1:20

PAGINAS 1 DE 1

PESO:

MATERIAL:

	NOMBRE	FECHA	REVISION
--	--------	-------	----------

FECHA

REVISION

DIBUJADO

RUBÉN LUNA

APROBADO

J.LUIS RUBIO

F